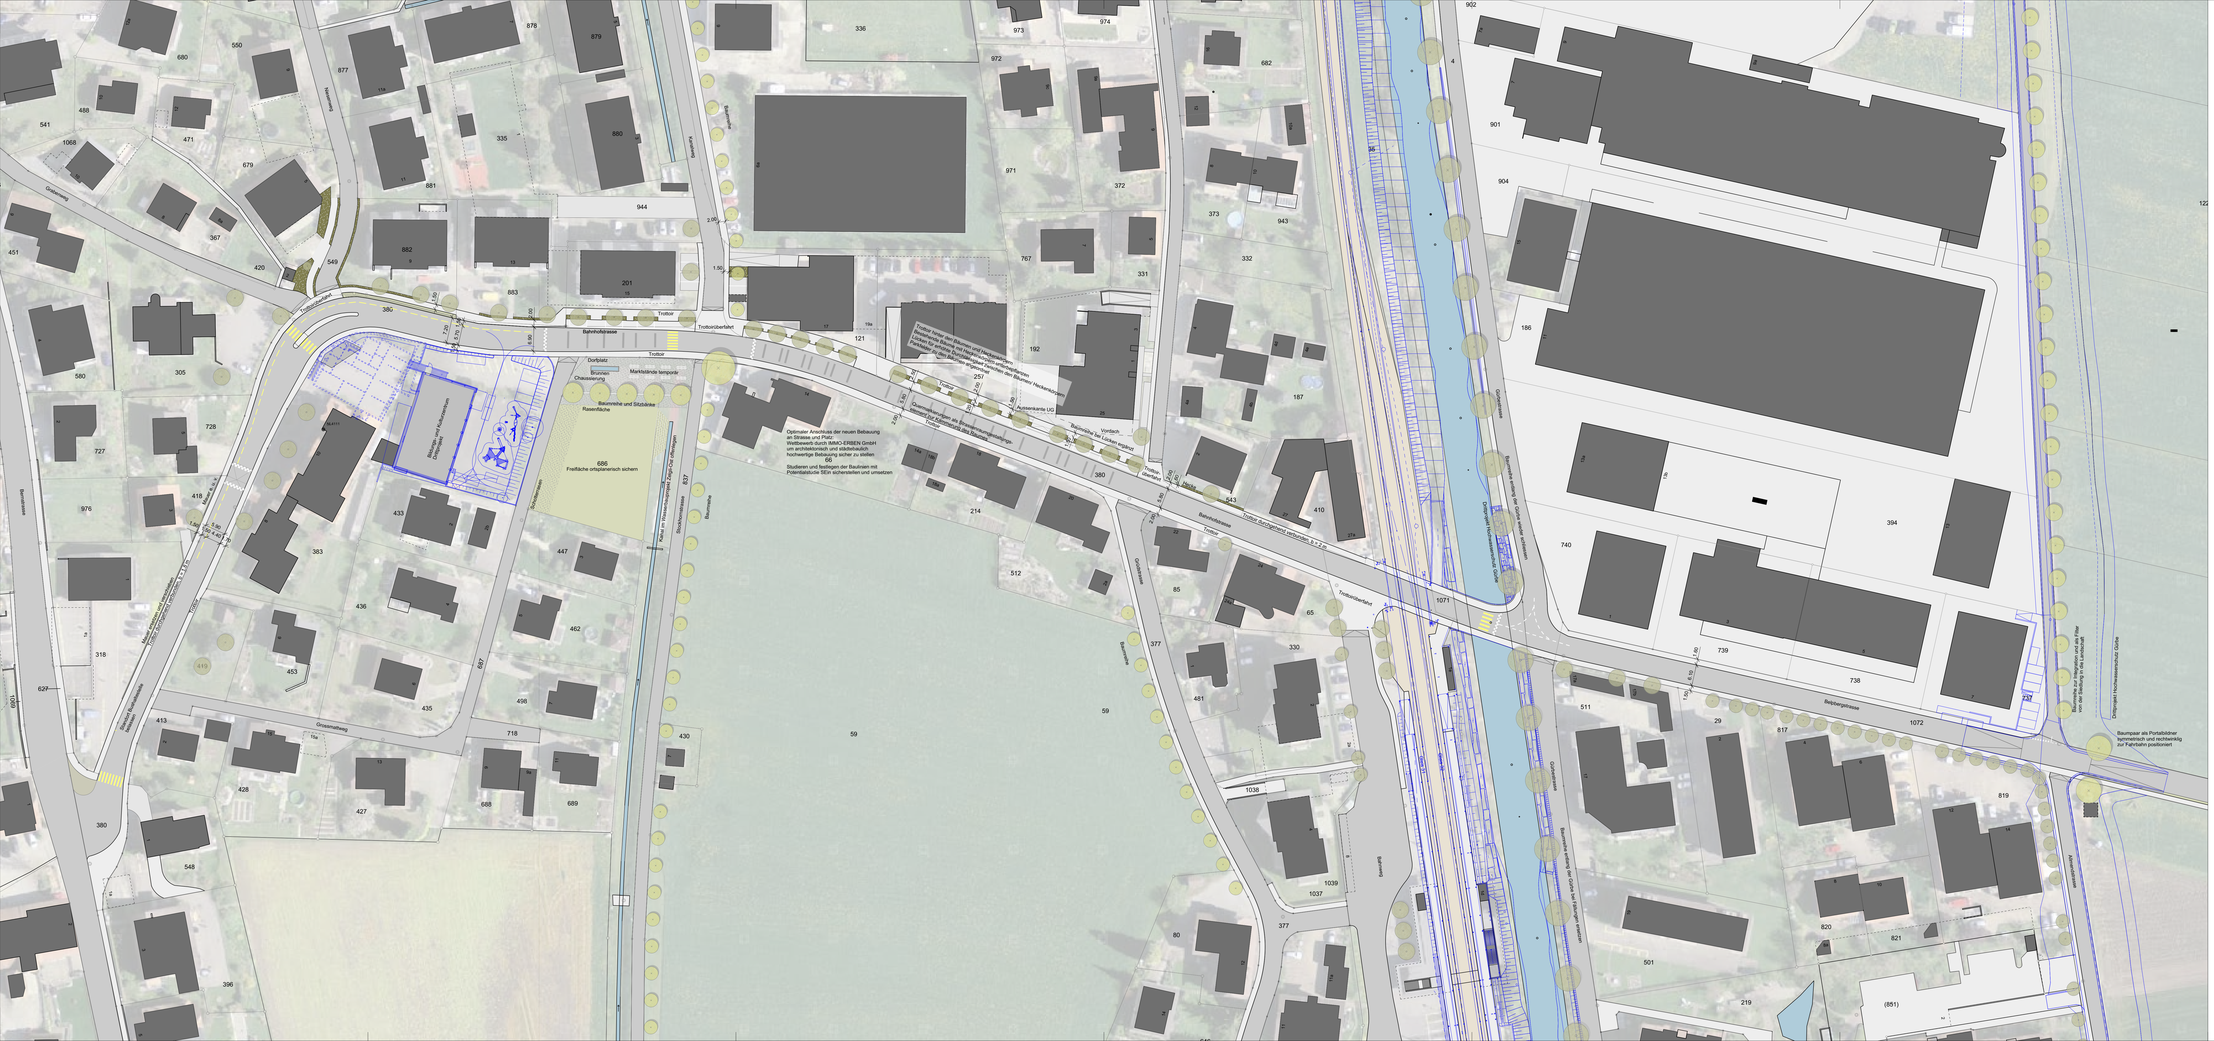
Bahnhofstrasse
Trottoir
Trottoirüberfahrt
Dorfplatz
Brunnen
Chausseierung
Marktstände temporär
Baumreihe und Sitzblöcke
Rasenfläche
686
Freifläche schattenarmöglich sichern
Blockrand Hochhausensemble
Überbauen
Optimaler Anschluss der neuen Bebauung an Strasse und Platz
Wettbewerb durch IMMO-ERBEN GmbH
um architektonisch und städtebaulich hochwertige Bebauungsvorschläge zu stellen.
66
Studieren und festlegen der Baulinien mit Potentialstudie SEin sicherstellen und umsetzen
Vordach
Fussverkehrsachse
Fussverkehrsachse UEK
Baumreihe in der Landschaft - Siedlung, neu gepflanzt
Trottoir überfahrbar
Trottoir Niederflur
Bahnhofstrasse
Fahrbahn durchgehend befestigt, 5.2 m
Trottoirüberfahrt
Grossmattweg
Stockmattstrasse
Rainweg
Kunst im Strassenraum Zone Dorfzentrum
Bestand Hochhausensemble Gürbe
Baumpaar als Portalbildner symmetrisch und rechtwinklig zur Fahrbahn positioniert
Dreigruppe Hochhausensemble Gürbe
Baumreihe in der Landschaft - Siedlung, neu gepflanzt
Mehr Raum und Aufenthaltsqualität
Trottoir durchgehend befestigt, 5.2 m
Trottoir
Fahrbahn
Parkierung
Trottoir
Gürbe
Gürbestrasse
Belpbergstrasse
Belpbergstrasse
Belpbergst